
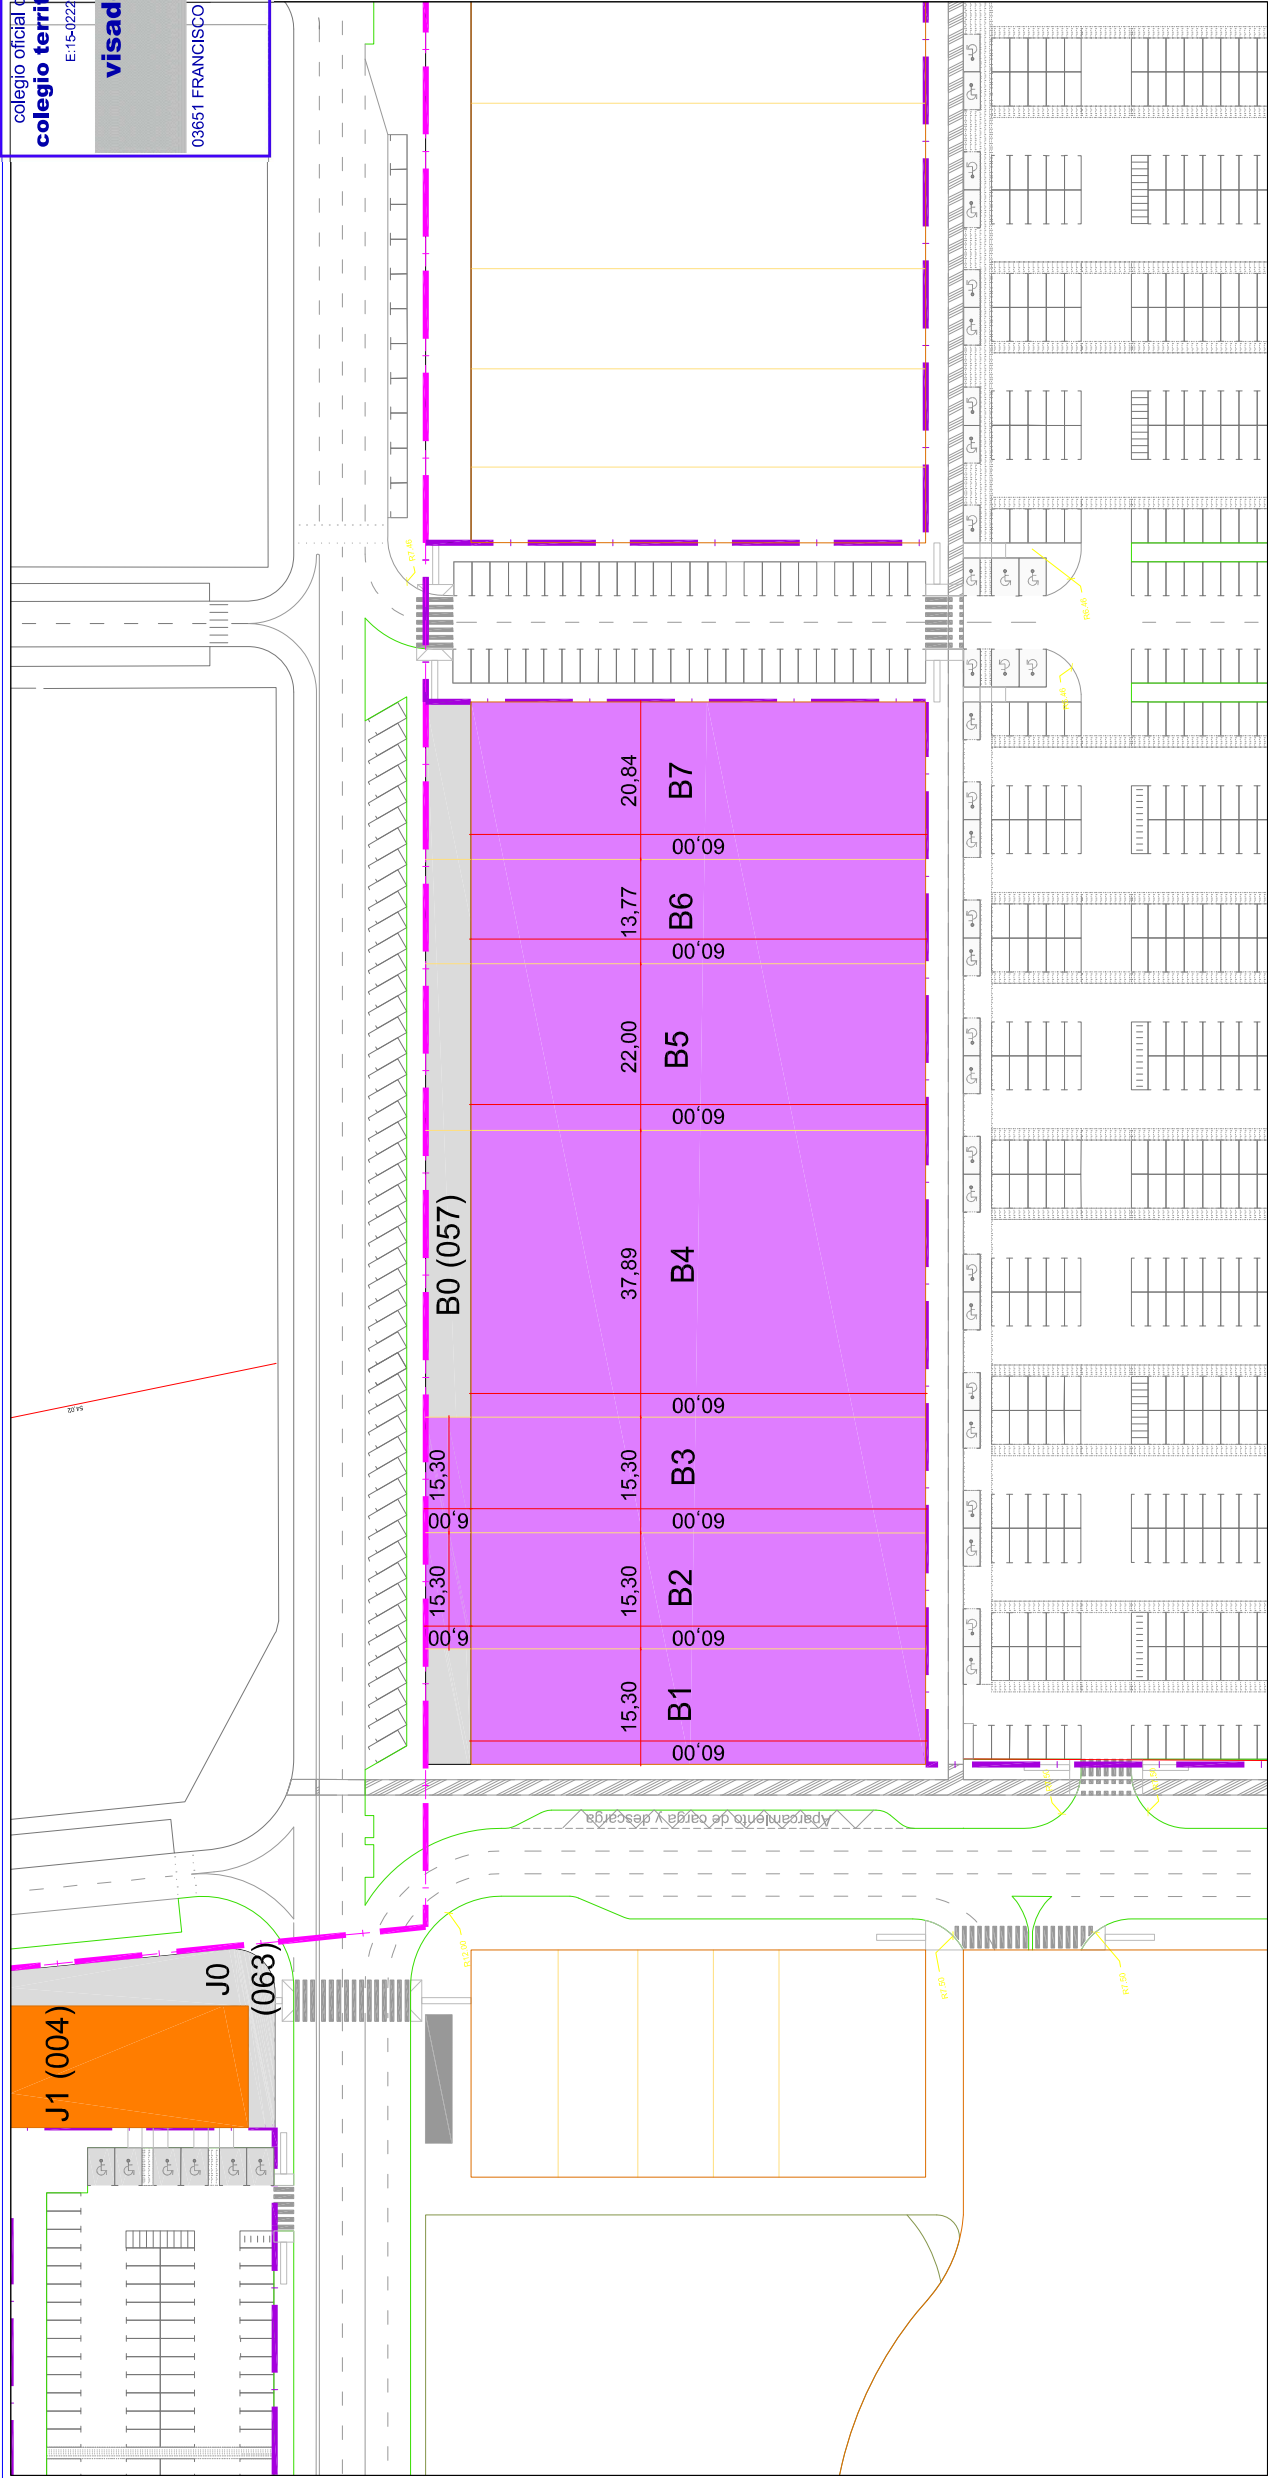


REVISOR	SUBSTITUYE A	FECHA	MODIFICACIÓN
PROMOTOR: <b>HEDELMAT 2015, S.L.</b>			
EL ARQUITECTO: D. Javier Soler Arnedo Col. nº 3651			
PROYECTO: <b>ESTUDIO DE DETALLE DEL BLOQUE B DEL SECTOR 1AB (1A+1B) DE ALFAFAR</b>			
SITUACIÓN: <b>PARCELAS B0, B1, B2, B3, B4, B5, B6 Y B7 DEL SECTOR 1AB (1A+1B) DE ALFAFAR (VALENCIA)</b>			
ESCALA GRÁFICA: 			

FECHA: <b>MAYO 2015</b>	ESCALA: <b>1:1000</b>
TIPO TRABAJO: ESTUDIO DE DETALLE	DELINEADO POR: J.S.A.
DENOMINACIÓN: <b>ORDENACIÓN FINAL</b>	
ARCHIVO: 03_ORDENACION	Nº PLANO: <b>03.2</b>
Nº PROYECTO: 02_1504004	
CONTRATISTA DEL PROYECTO: 	
OFICINAS CENTRALES DELEGACION SUR C/ Mayor Nº46, Bajo C/ Camino real Nº90, 1º izq. 46920 Mislata (Valencia) 30510 Yeda (Murcia) Telf: 96 370 85 72 Fax: 96 383 24 50 e-mail: geditec@geditec.es	
NOTA: Este documento es propiedad del autor por lo cual quedan reservados todos los derechos. Queda prohibida la reproducción en forma alguna, total o parcialmente, así como utilizarlo por personas ajenas al equipo redactor a la hora de realizar o ejecutar cualquier tipo de Trámite, Obra o Instalación sin el consentimiento por escrito de su autor.	



PARCELA	SUPERFICIE		ESTUDIO DE DETALLE				TOTAL	
	BLOQUES (m²s)	ÁREAS SERV. (m²)	TOTAL SUELO (m²s)	BLOQUES B1, B2, B3, B4, B5, B6 Y B7		ÁREAS SERVICIO B0		
				COEF. EDIF. NETA (m²/m²S)	TECHO MÁXIMO (m²)	COEF. EDIF. NETA (m²/m²S)		TECHO MÁXIMO (m²)
B1	918.40	91,725	1.010,125	1,12000	1.028,610	0,00000	1.028,61	
B2	918.40	91,725	1.010,125	1,02013	936,885	1,00000	1.028,61	
B3	918.40	91,725	1.010,125	1,02013	936,885	1,00000	1.028,61	
B4	2.273.43	227,170	2.500,600	1,12000	2.548,240	0,00000	2.548,24	
B5	1.319.98	131,897	1.451,877	1,12000	1.478,380	0,00000	1.478,38	
B6	826.43	82,553	908,983	1,12000	925,600	0,00000	925,60	
B7	1.249.03	124,965	1.373,995	1,12000	1.398,920	0,00000	1.398,92	
<b>TOTAL</b>	<b>8.424.06</b>	<b>841.76</b>	<b>9.265.82</b>		<b>9.251.52</b>	<b>0.217936</b>	<b>9.434.96</b>	